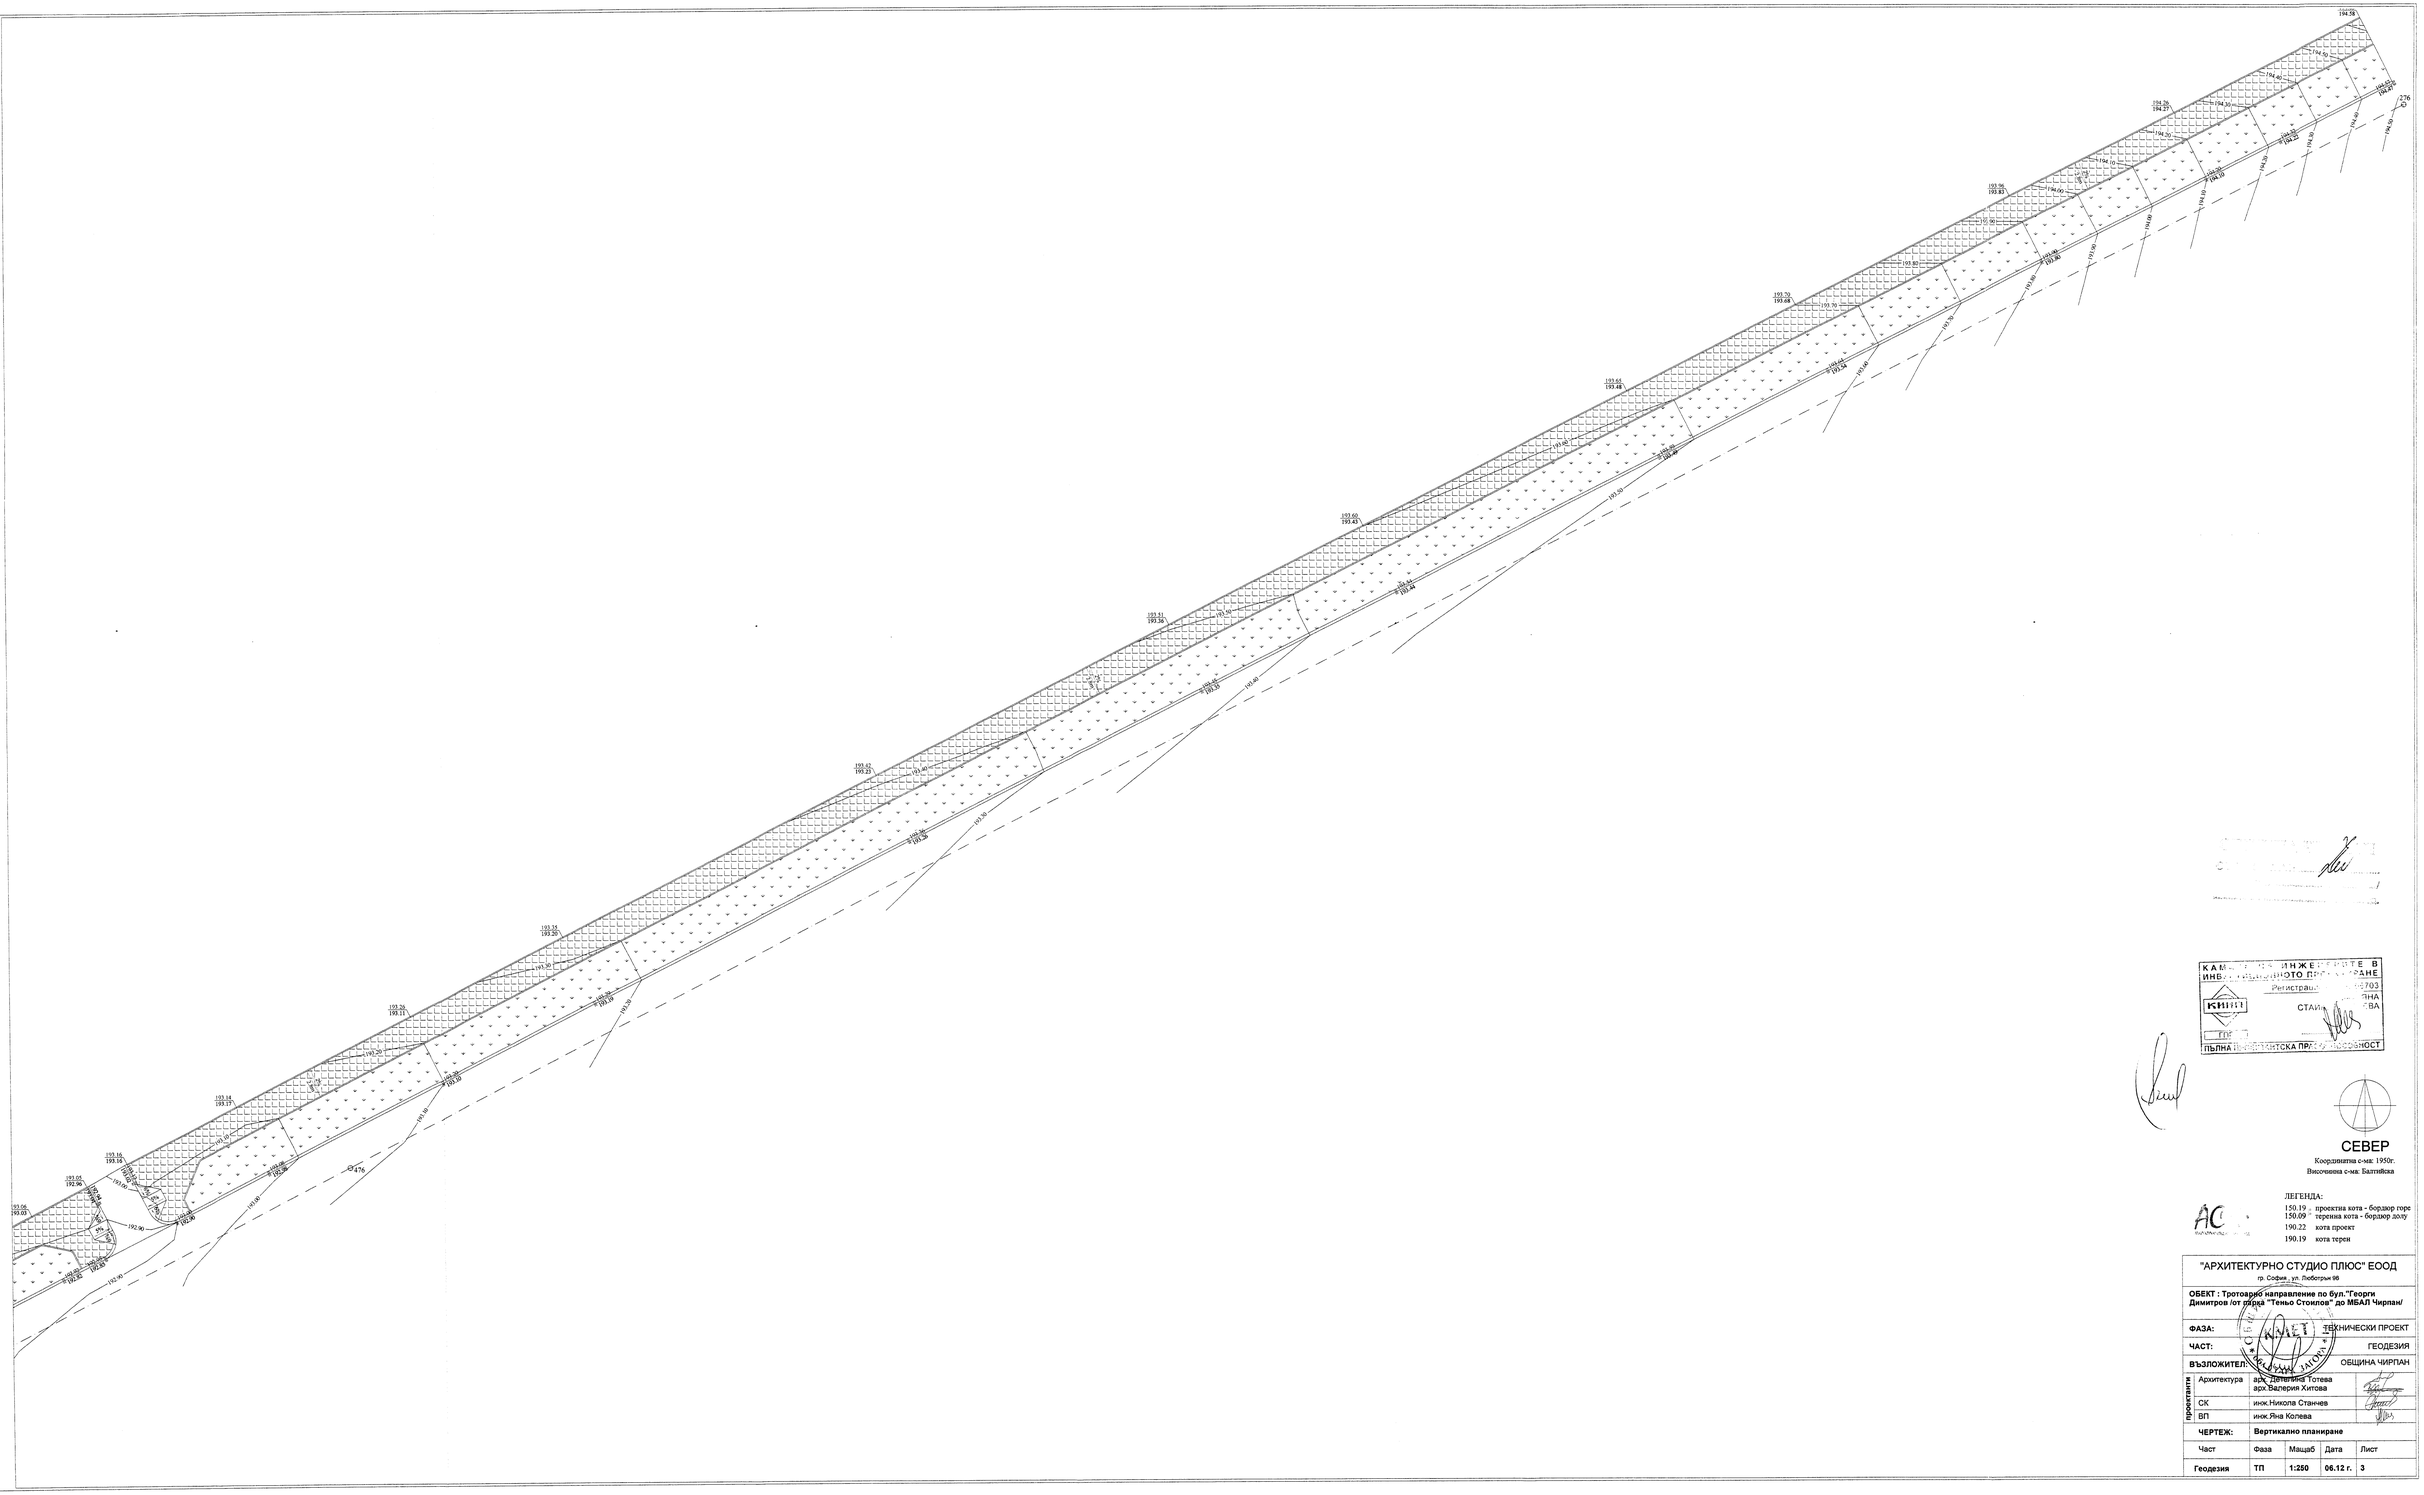

КАМАРА НА ИНЖЕНЕРИТЕ В ИНВЕСТИЦИОННОТО ПРОЕКТИРАНЕ
Регистрация №0703
КИИП
СТАИ... ЛНА ...ВА
ГИП
ПЪЛНА ПРОФЕСИОНАЛНА ПРОФЕСИОНАЛНОСТ

"АРХИТЕКТУРНО СТУДИО ПЛЮС" ЕООД
гр. София, ул. Лъботорица 96

ОБЕКТ : Тротоарно направление по бул."Георги Димитров /от парка "Тенью Стоилов" до МБАЛ Чирпан/

ФАЗА:	ТЕХНИЧЕСКИ ПРОЕКТ
ЧАСТ:	ГЕОДЕЗИЯ
ВЪЗЛОЖИТЕЛ:	ОБЩИНА ЧИРПАН

проектанти			
Архитектура	арх. Деница Тотева арх. Валерия Хитова		
СК	инж.Никола Станчев		
ВП	инж.Яна Колева		

ЧЕРТЕЖ: **Вертикално планиране**

Част	Фаза	Мащаб	Дата	Лист
Геодезия	ТП	1:250	06.12 г.	3