

Коорг. с-ма 1950 г.

Вис. с-ма Балтийска


РЪЧНА СКИЦА

гр. Чирпан

ЕКАТТЕ 81414

на тротоарно направление по бул. " Г. Димитров " / от парк " Теньо Стоилов " до МБАЛ Чирпан /

част 1

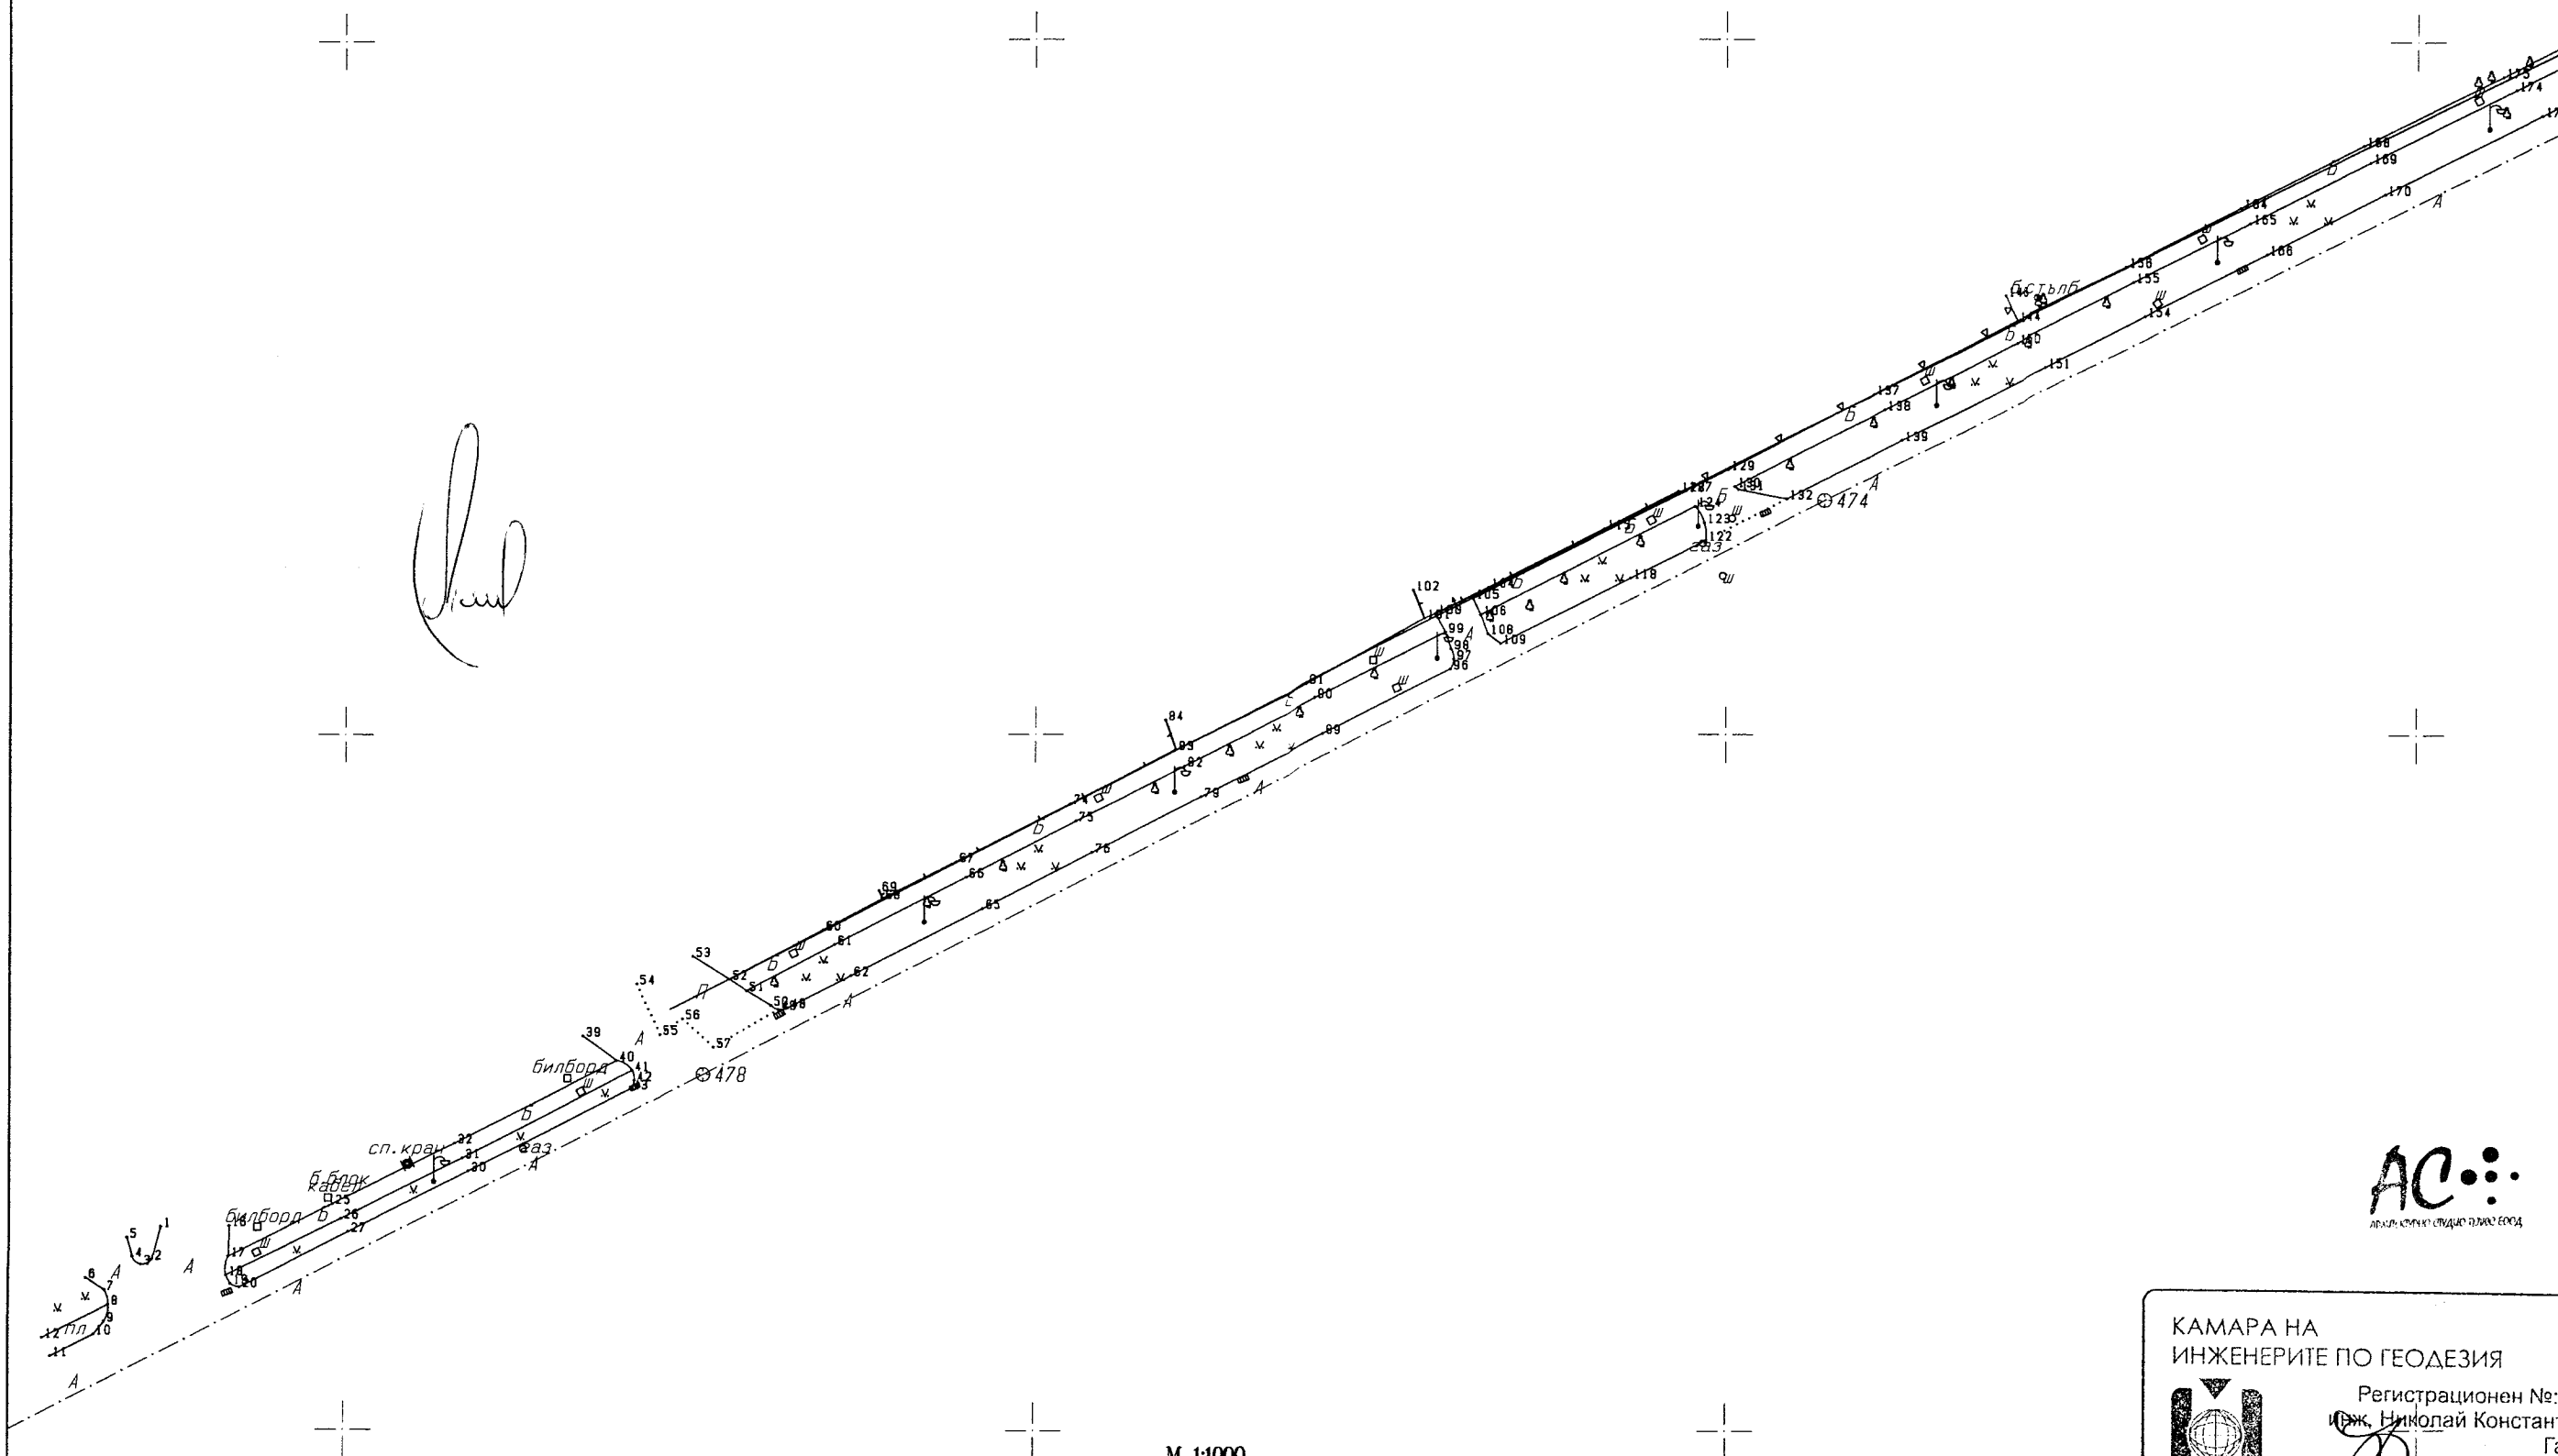

М 1:1000

АС...

КАМАРА НА
ИНЖЕНЕРИТЕ ПО ГЕОДЕЗИЯ



Регистрационен №: 0348
Инж. Николай Константинов
Ганчев

ПРАВОСПОСОБНОСТ ПО ГЕОДЕЗИЯ И КАДАСТЪР