

Коорд. с-ма 1950 г.

Вис. с-ма Балтийска


РЪЧНА СКИЦА

гр. Чирпан

на тротоарно направление по бул. " Г. Димитров " / от парк " Теньо Стоилов " до МБАЛ Чирпан /

ЕКАТТЕ 81414

част 2

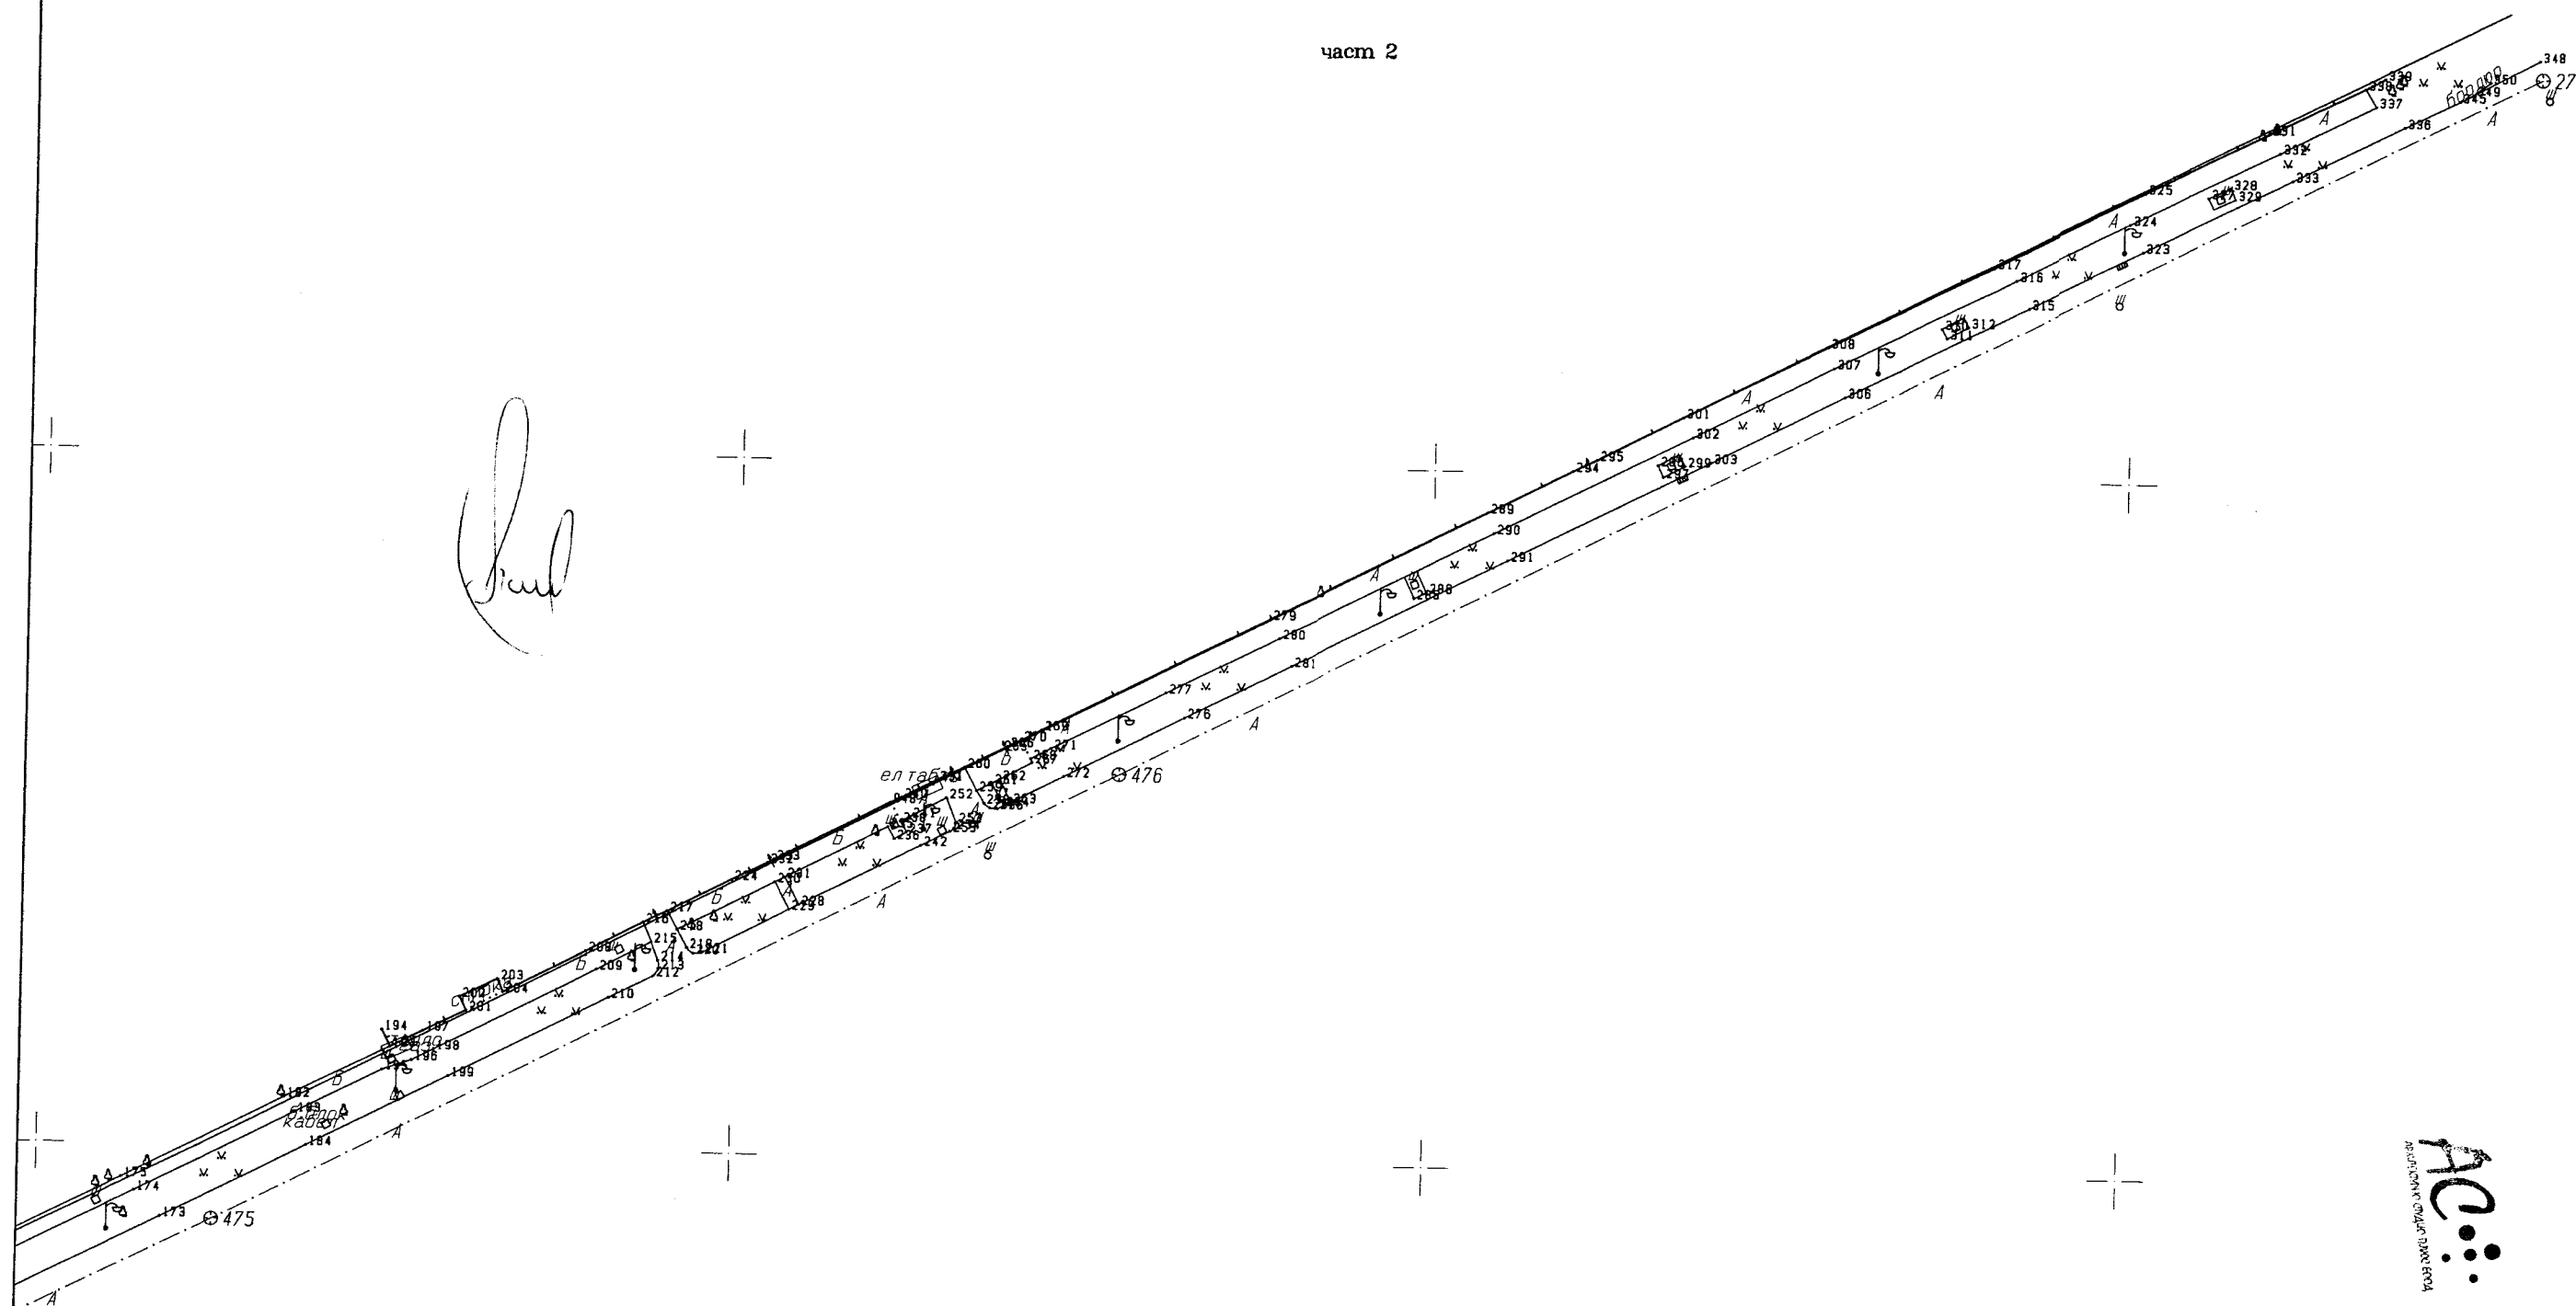

М 1:1000

КАМАРА НА
ИНЖЕНЕРИТЕ ПО ГЕОДЕЗИЯ

Регистрационен №: 0348
инж. Николай Константинов
Ганчев

ПРАВСПОСОБНОСТ ПО ГЕОДЕЗИЯ И КАДАСТЪР