


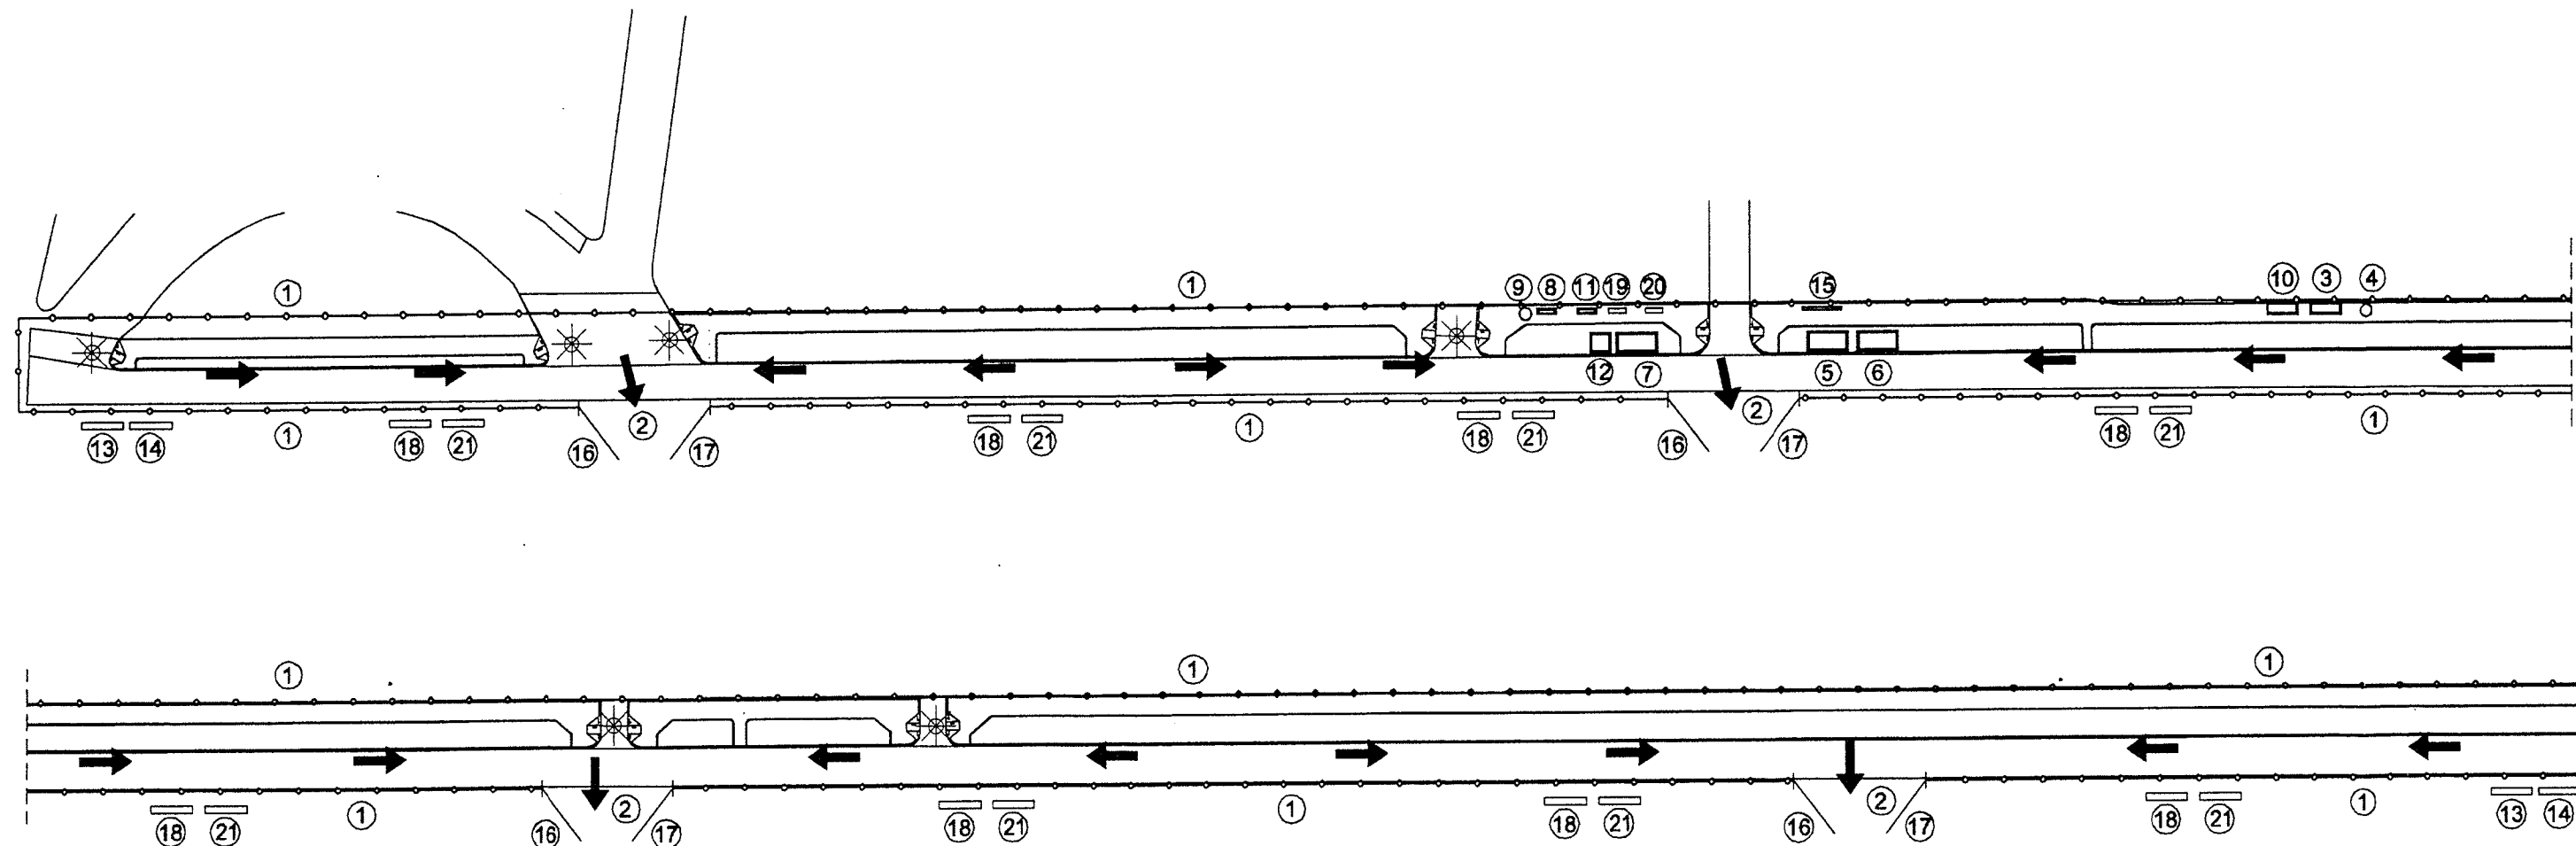


Информационна табела №1 съдържа:

1. Дата на откриване на стр. площадка;
2. Номер и дата на разрешение за строеж;
3. Точен адрес на стр. площадка;
4. Възложител с имена и адрес;
5. Вид на строежа;
6. Строител - име и адрес;
7. КБЗ на етапа за инвестиционното проектиране (име, телефон и адрес);
8. КБЗ за етапа на изпълнение на строежа (име, телефон и адрес);
9. Планирана дата за започване на работата на стр. площадка;
10. Планирана продължителност на работа на стр. площадка;
11. Планиран максимален брой работещи на стр. площадка;
12. Планиран брой строители и лица, самостоятелно упражняващи строителна дейност на стр. площадка;
13. Данни на вече избрани подизпълнители.


Информационна табела №2 съдържа:

1. Наименование и адрес на строежа;
2. Възложител (име, адрес, телефон);
3. Технически ръководител (име, телефон);
4. Разрешение за строеж (дата и номер);
5. Строителен надзор (име, адрес, телефон);
6. Строител (име, адрес, телефон);


Детайл
Поставяне на Информационна табела №3 и
Табела №4 на Вход - Изход

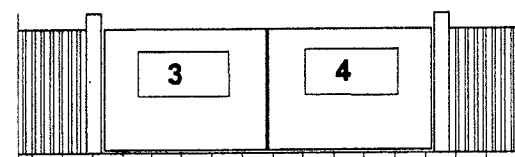


Табела №3

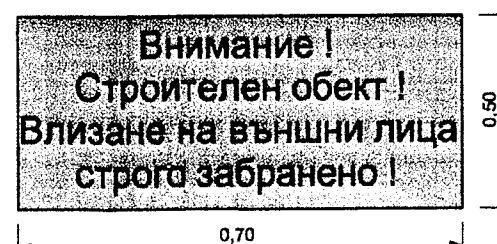


Табела №4

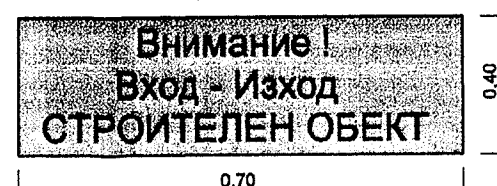


Табела №5

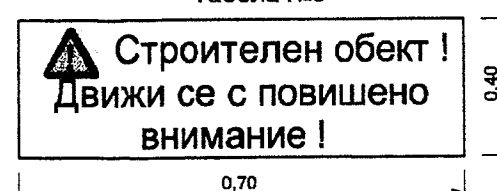


Табела №6

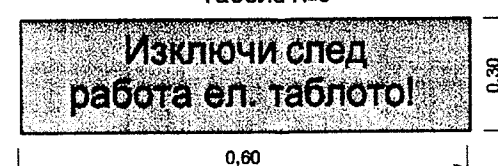

Табела №7

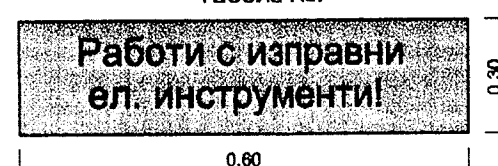


Табела №8

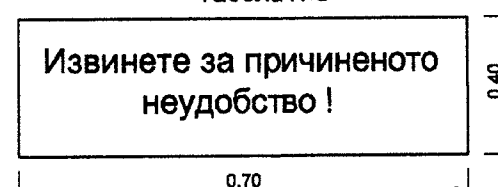

Условни обозначения:

1. Инвентарна ограда $h = 2\text{ m}$;
2. Временен Вход - Изход;
3. Шкаф с аптечка за медикаменти за ГМП;
4. Пожарогасител;
5. Метално корито за разтвори;
6. Открит склад за строителни материали;
7. Контейнер за строителни отпадъци;
8. Противопожарно табло;
9. Варел с 200 л вода (противопожарен);
10. Носилка за оказване на първа медицинска помощ;
11. Временно ел. табло;
12. Тоалетна;
13. Информационна табела №1;
14. Информационна табела №2;
15. Табло по БЗ;
16. Табела №3;
17. Табела №4;
18. Табела №5;
19. Табела №6;
20. Табела №7;
21. Табела №8;

- ➔ Посока на движение (евакуация)
☼ Места със специфични рискове

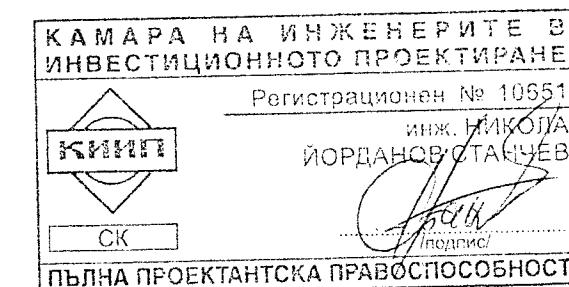

АС...

"АРХИТЕКТУРНО СТУДИО ПЛЮС" ЕООД

гр. София, ул. Люботрън 98

ОБЕКТ: Тротоарно направление по бул. "Георги Димитров" /от парка "Теньо Стойков" до МБАЛ Чирпан/

ФАЗА: ТЕХНИЧЕСКИ ПРОЕКТ

ЧАСТ: План безопасност и здраве

ВЪЗЛОЖИТЕЛ: ОБЩИНА ЧИРПАН

Архитектура: арх. Детелина Тотева

ПБЗ: инж. Никола Станчев

ВП: инж. Яна Колева

ЧЕРТЕЖ: Ситуационен план, специфични рискове, места за складиране на продукти и отпадъци

Част: Фаза: Машаб: Дата: Лист

ПБЗ: ТП: 1:250: 06.12 г. 1