


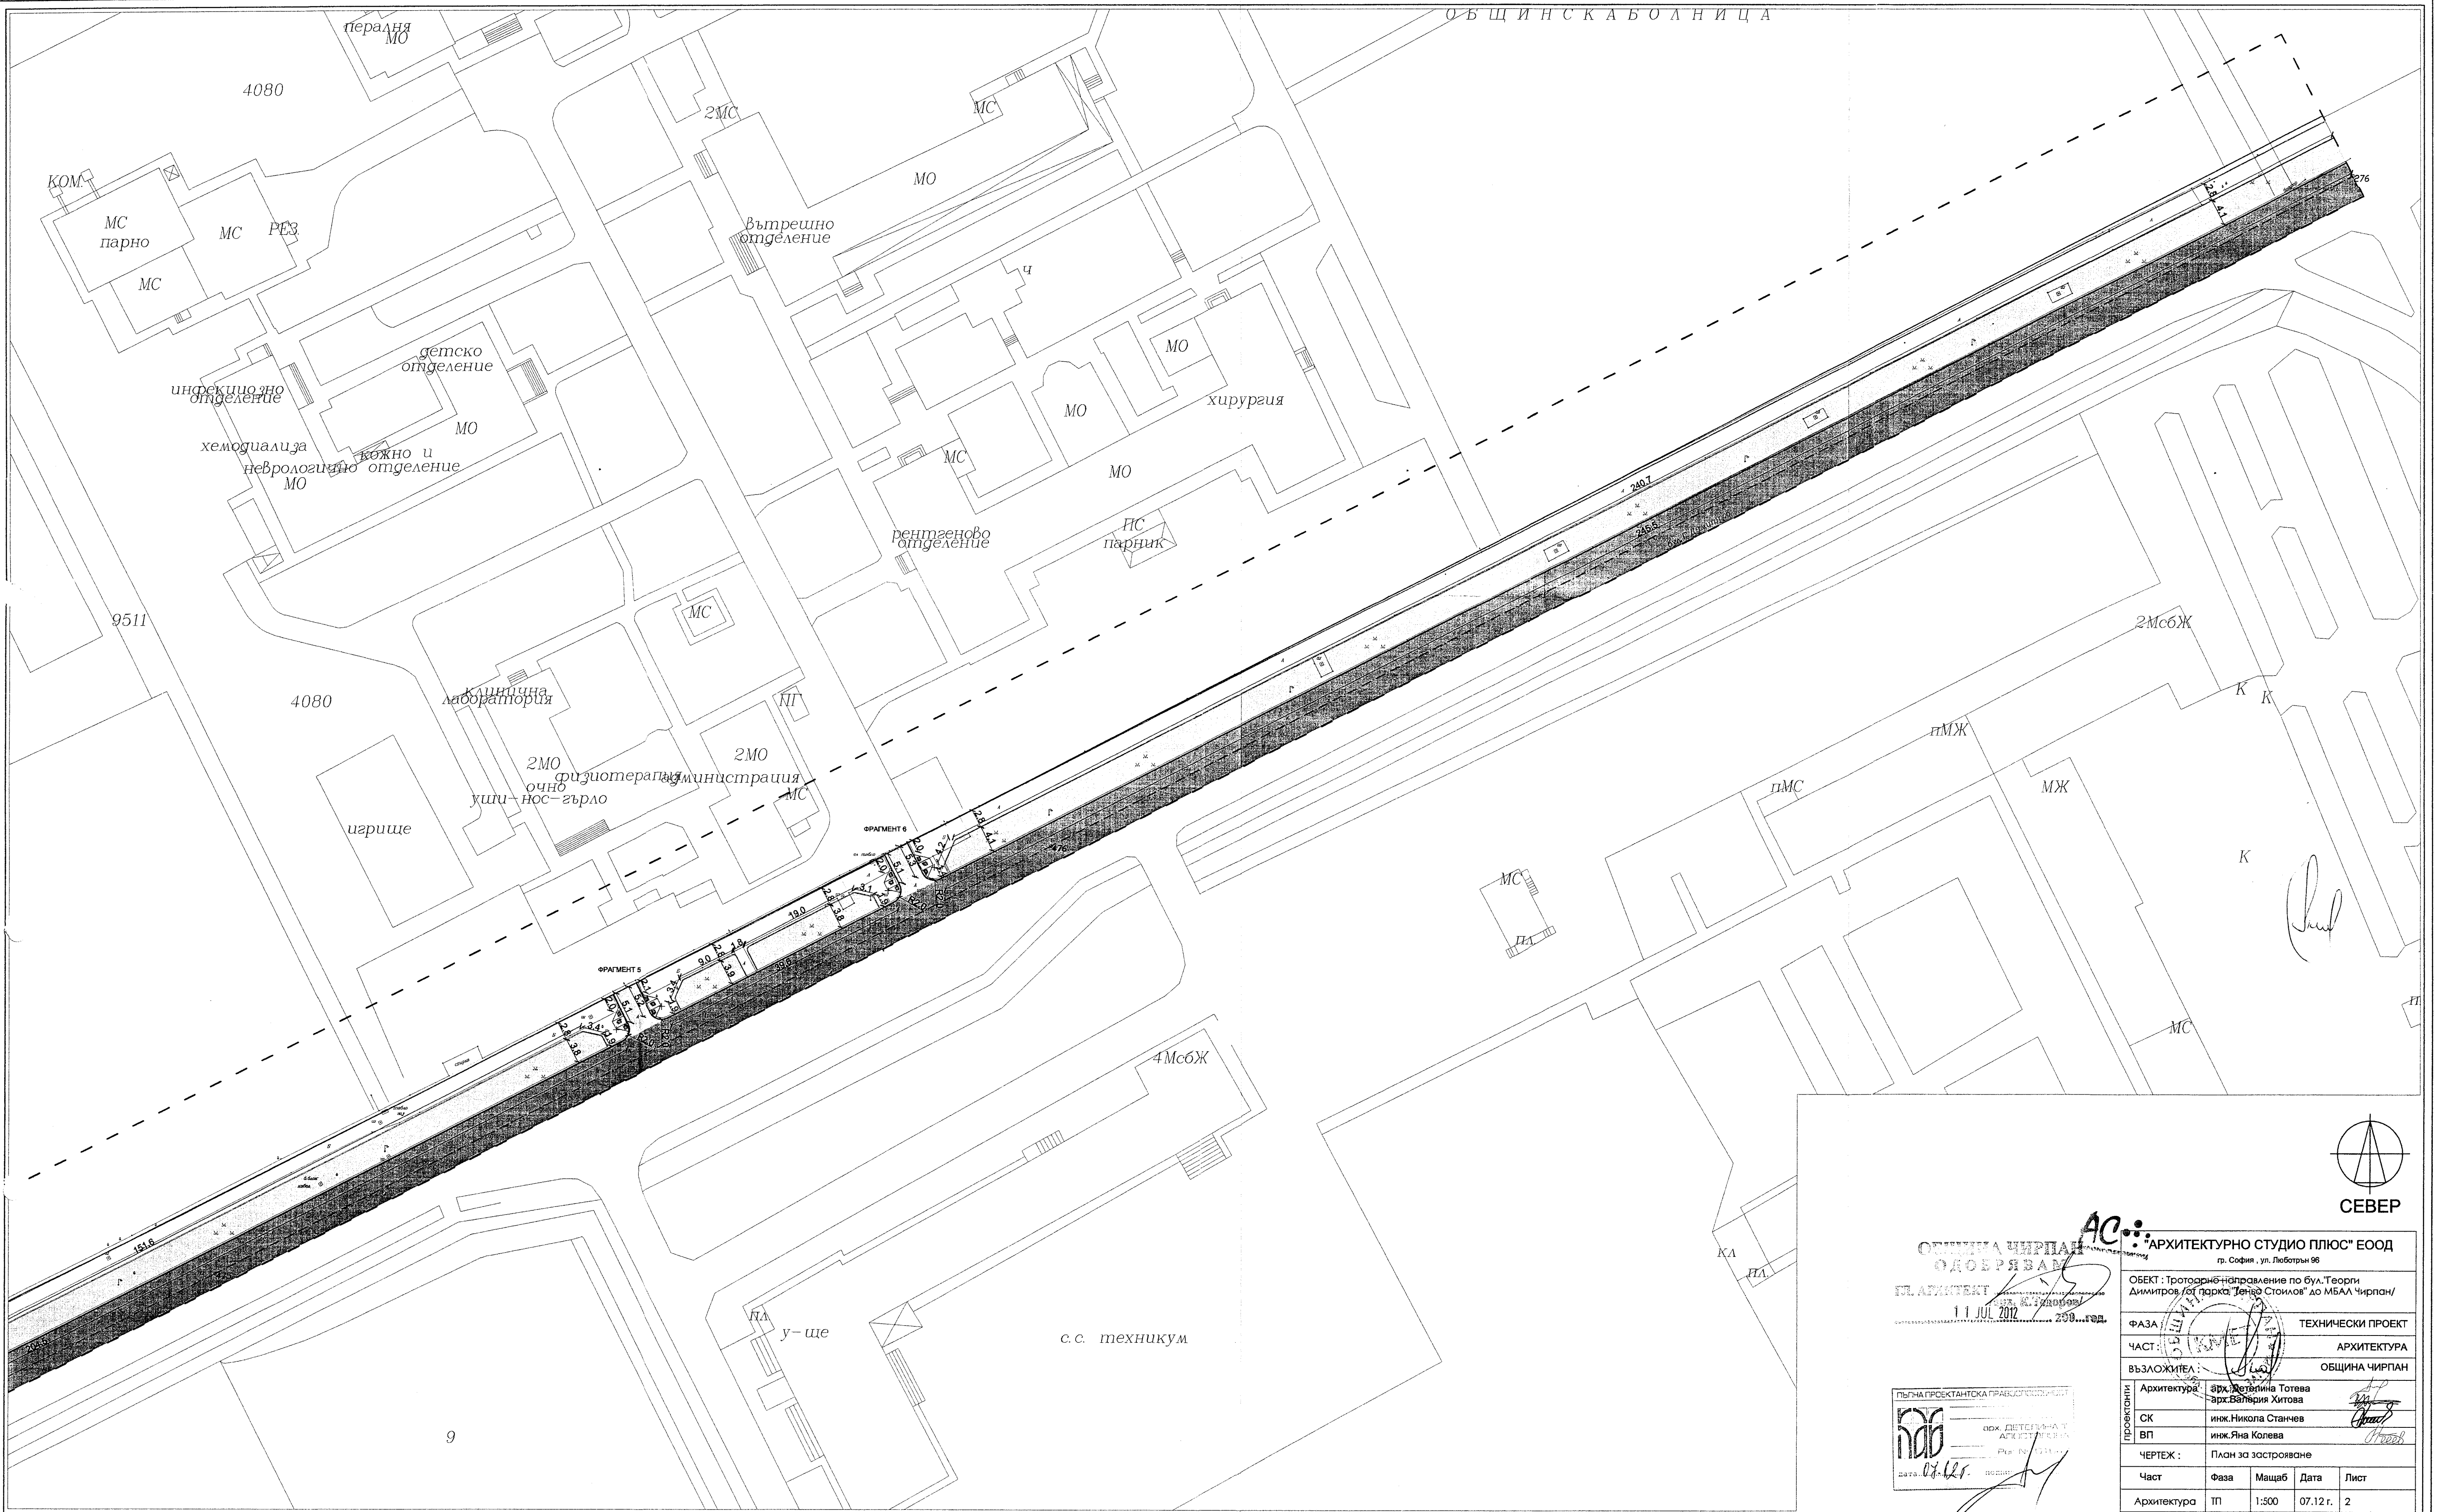

СЕВЕР

ОБЩИНА ЧИРПАН
ОДОБРЯВАМ
ПЛАНИТЕКТ
11 JUL 2012

ПЪЛНА ПРОЕКТАНТСКА ПРАВОСЪЛНОСТ

АС+ АРХИТЕКТУРНО СТУДИО ПЛЮС ЕООД
гр. София, ул. Любимир 96

ОБЕКТ: Протозане направление по бул. Теодор Димитров, от парка "Тенчо Стоилов" до МБАЛ "Чирпан"

ФАЗА: ТЕХНИЧЕСКИ ПРОЕКТ

ЧАСТ: АРХИТЕКТУРА

ВЪЗЛОЖИТЕЛ: ОБЩИНА ЧИРПАН

Архитектура: арх. Делфина Тотева

СК: инж. Никола Станев

ВП: инж. Яна Колева

ЧЕРТЕЖ: План за застрояване

Част: Фаза: Мащаб: Дата: Лист

Архитектура: ТП: 1:500: 07.12 г.: 2