



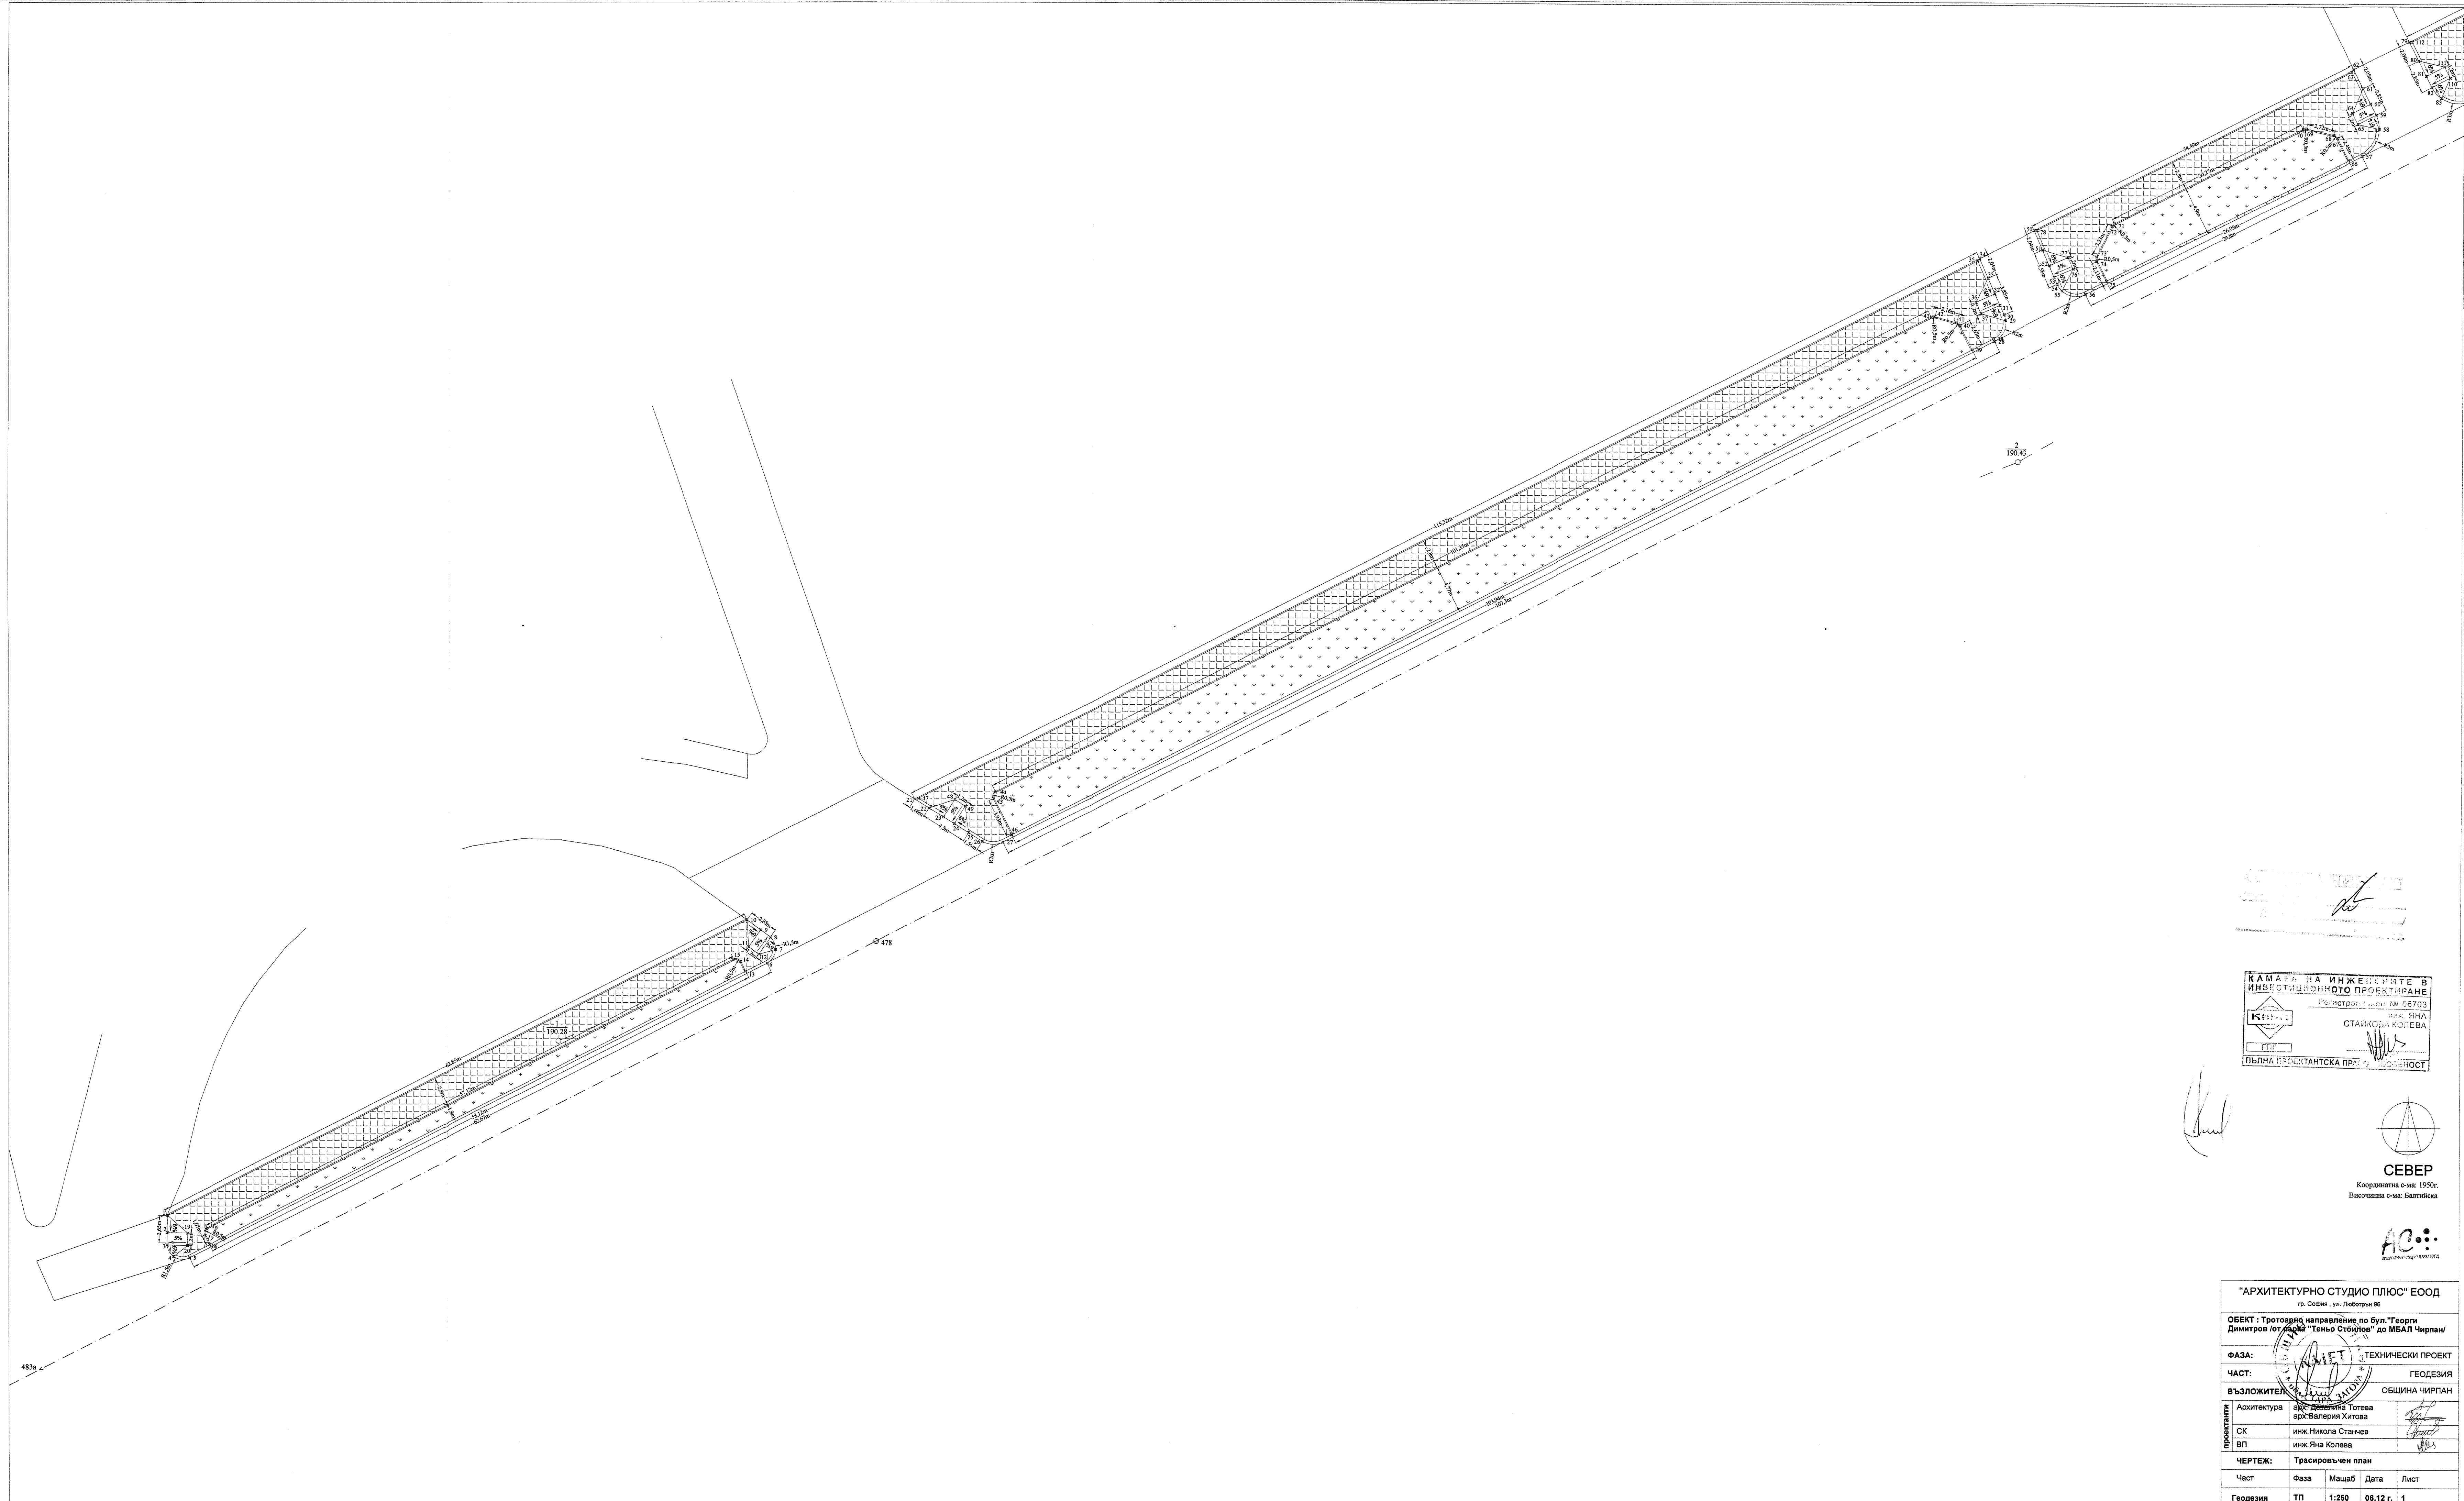


КАМАРА НА ИНЖЕНЕРИТЕ В
ИНВЕСТИЦИОННОТО ПРОЕКТИРАНЕ

РЕГИСТРАЦИЯ № 06703
СТАЙКОСЛА КОЛЕВА
ПЪЛНА ПРОЕКТАНСКА ПРОЕКТИРОВАЩА СЪОБЩНОСТ

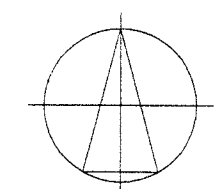

СЕВЕР
Координатна с-ма: 1950;
Височинна с-ма: Българска

АС

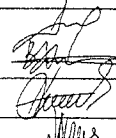"АРХИТЕКТУРНО СТУДИО ПЛЮС" ЕООД гр. София, ул. Леоновия 80				
ОБЕКТ : Тротуарно направление по бул. "Георги Димитров (от булевард "Тенко Стойков" до МБАП Чирпан/				
ФАЗА:		ТЕХНИЧЕСКИ ПРОЕКТ		
ЧАСТ:		ГЕОДЕЗИЯ		
ВЪЗЛОЖИТЕЛ:		ОБЩИНА ЧИРПАН		
ПРОЕКТАНТИ	Архитектура	инж. Даниела Тотева инж. Валерия Китова		
	СК	инж. Никола Станчев		
	ВП	инж. Яна Колева		
ЧЕРТЕЖ:		Трасировъчен план		
Част	Фаза	Мащаб	Дата	Лист
Геодезия	ТП	1:250	06.12 г.	1